




Bewehrungsmatte der Treppe

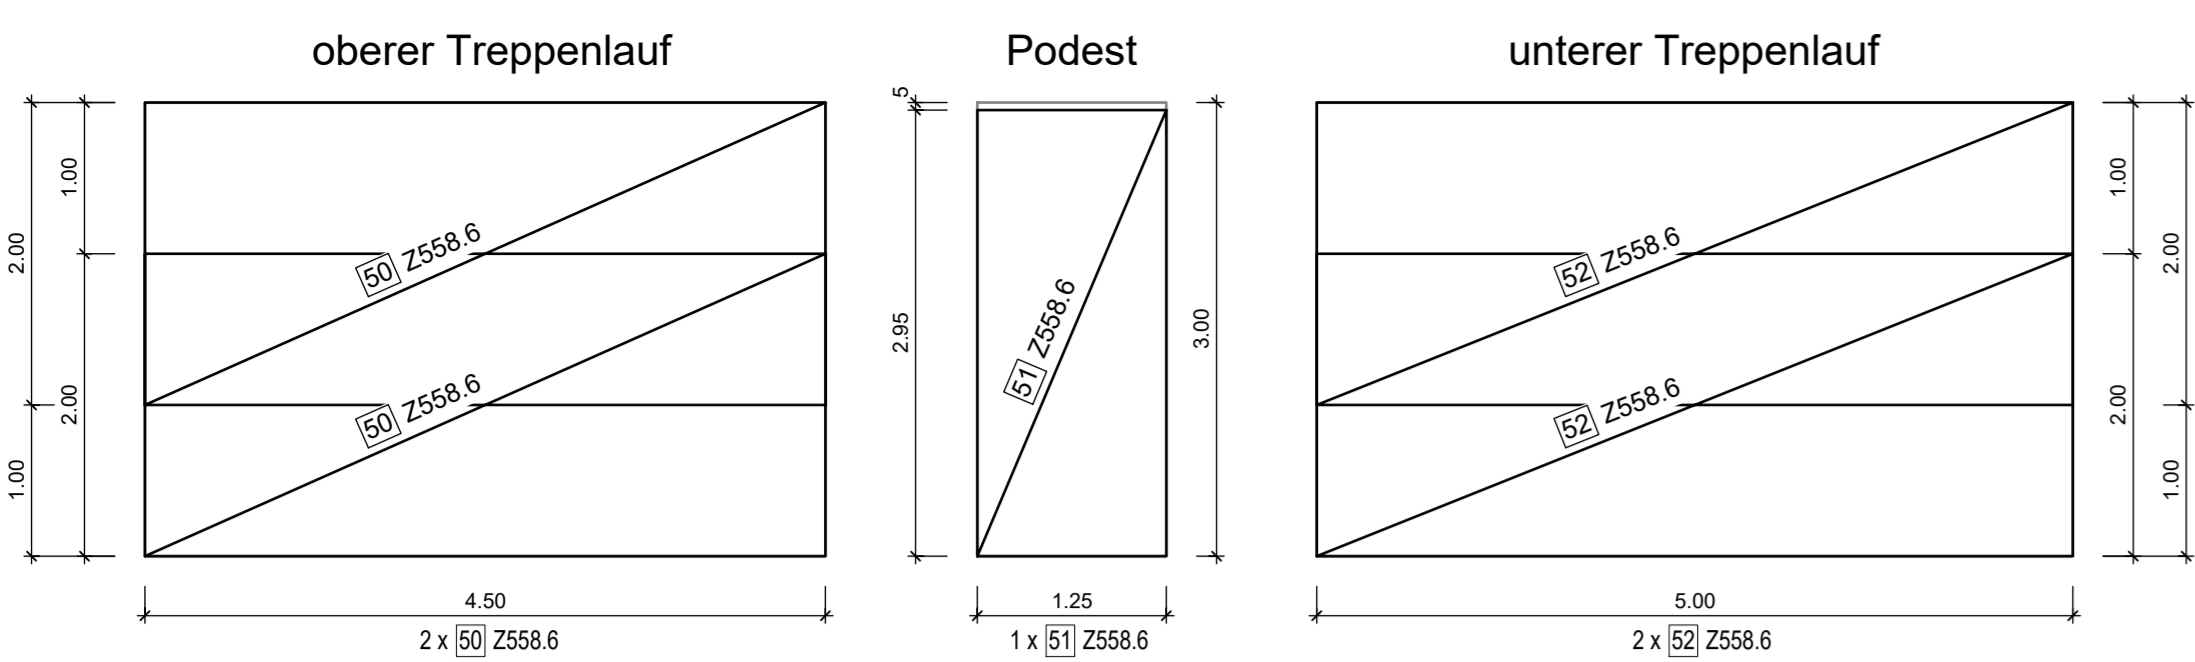


Schnitt 1, 1:50  
Treppe oberer Teil

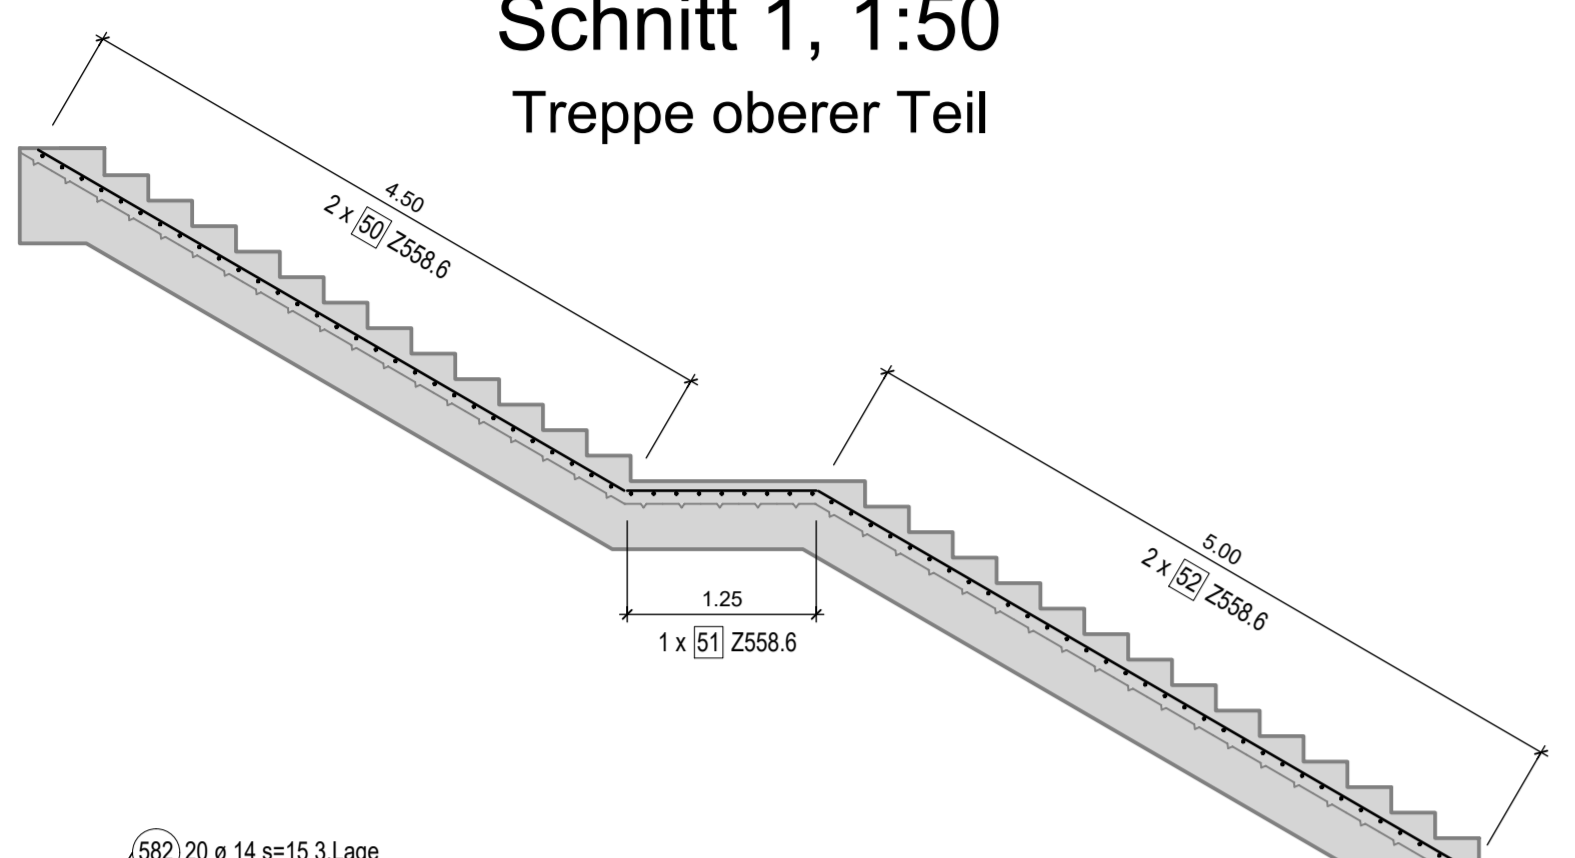


Schnitt 1, 1:50  
Treppe unterer Teil

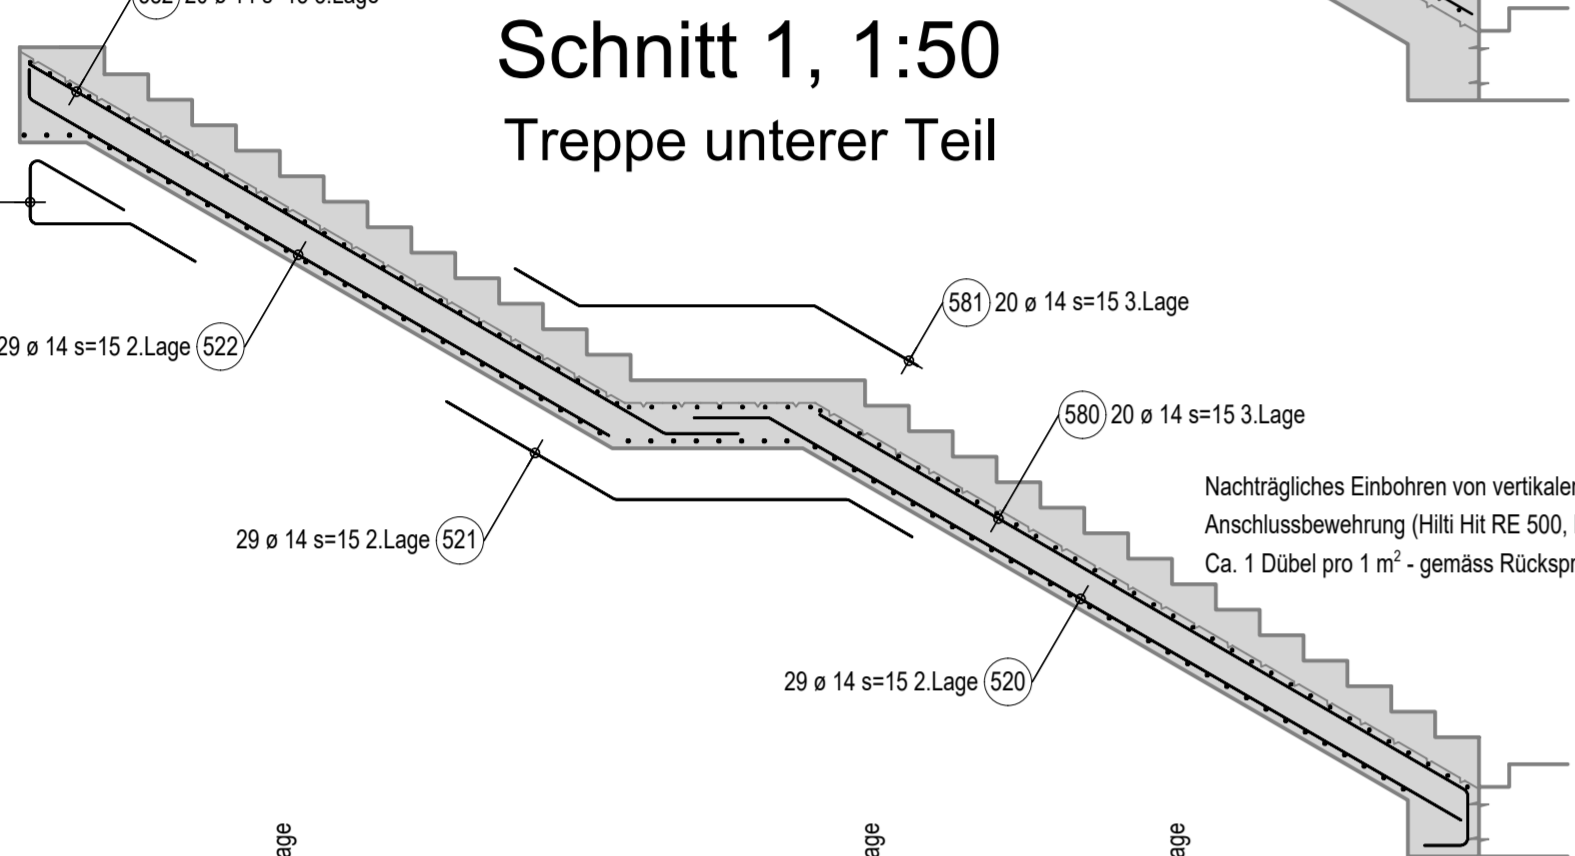


Schnitt 9, 1:50  
Rampe C

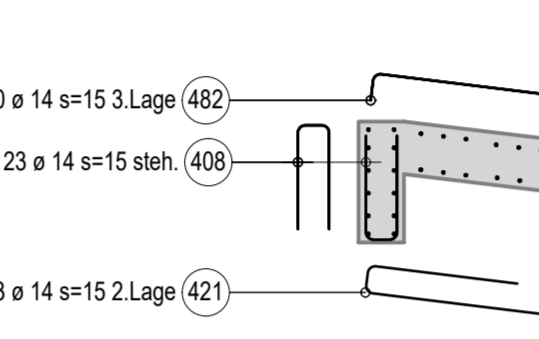


Schnitt 8, 1:50  
Rampe C

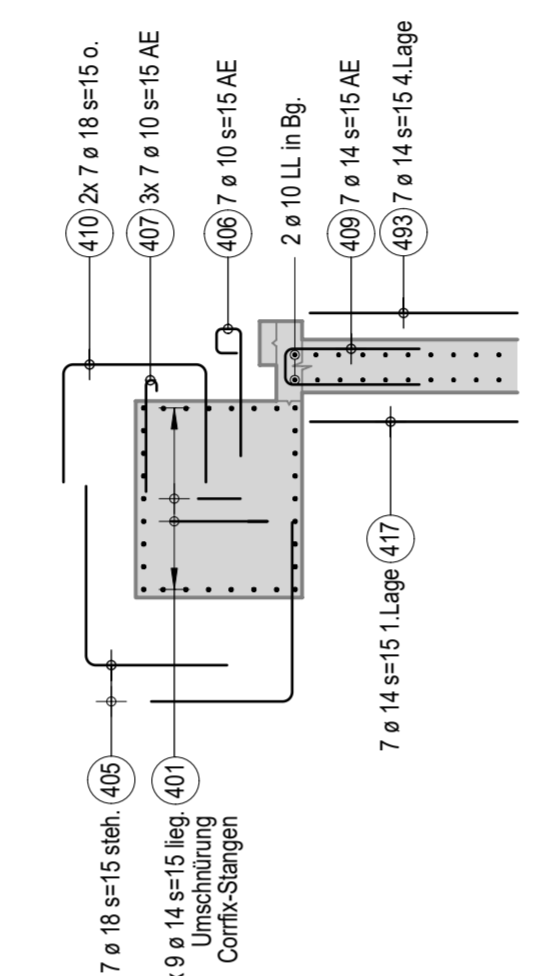


Schnitt 7, 1:50  
Rampe C

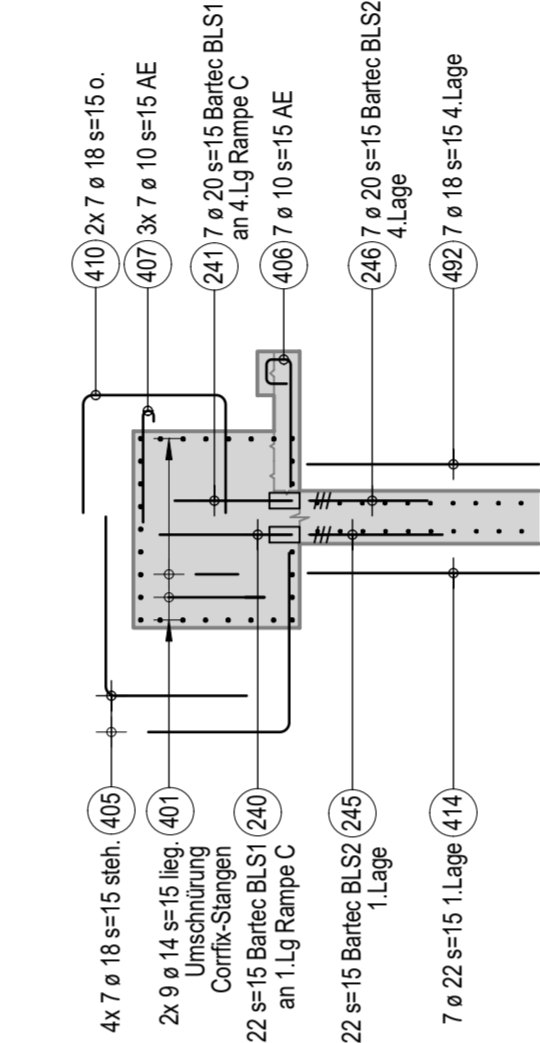


Schnitt 3, 1:50  
Rampe A

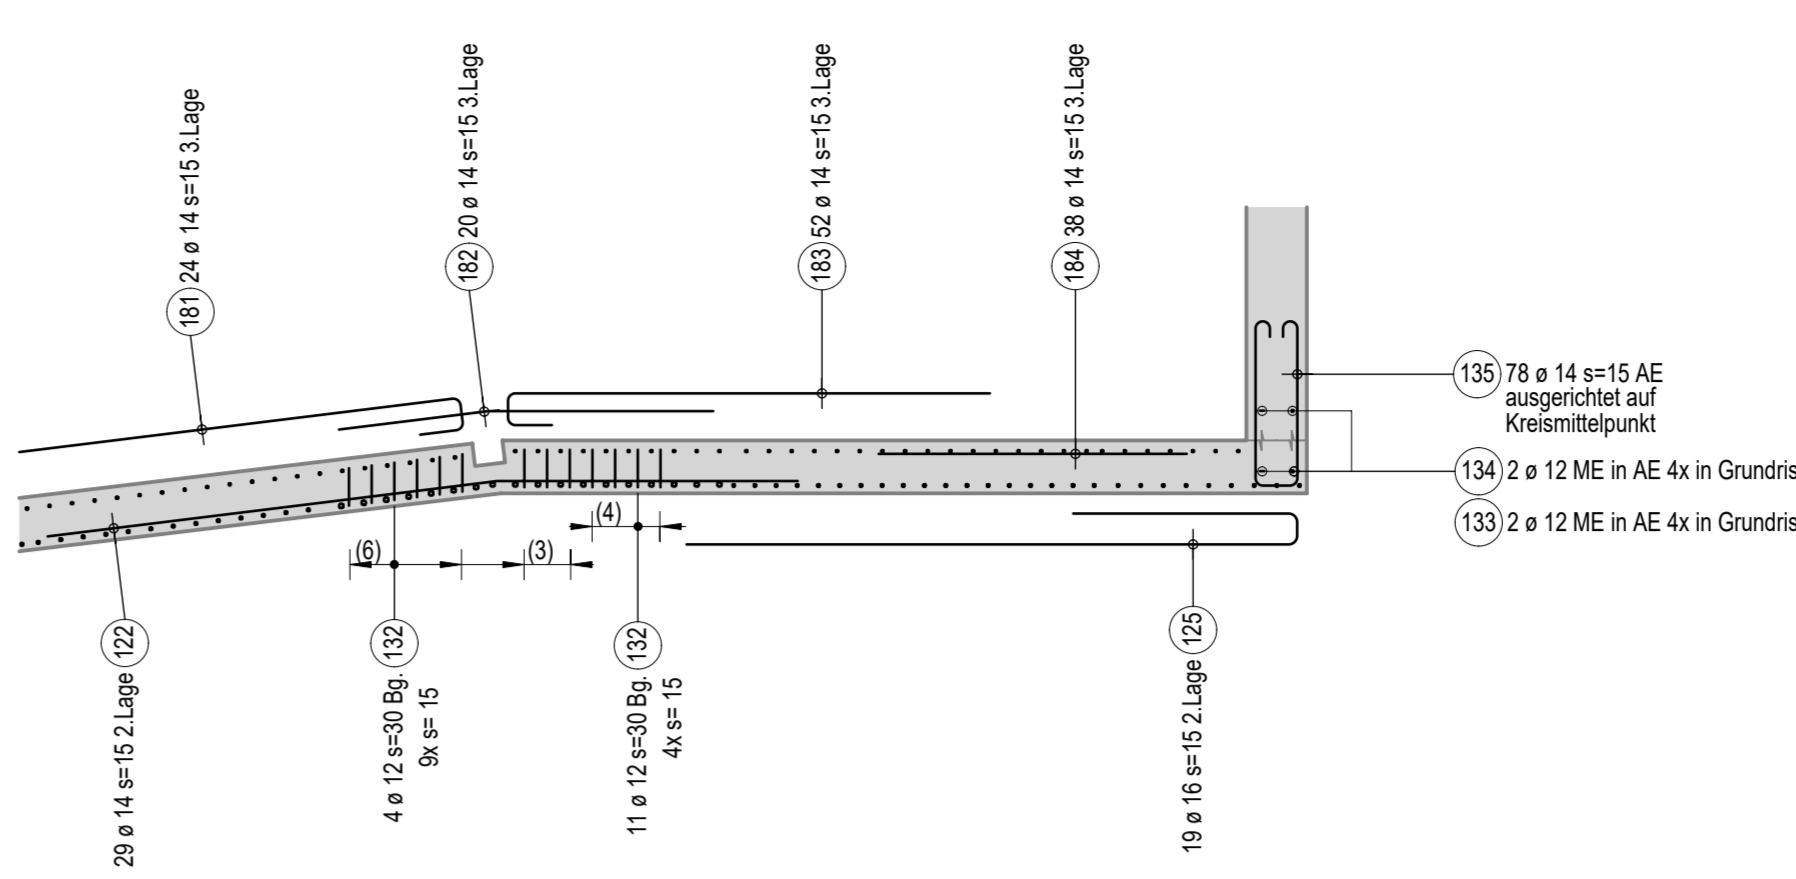


Schnitt 4, 1:50  
Rampe A+B

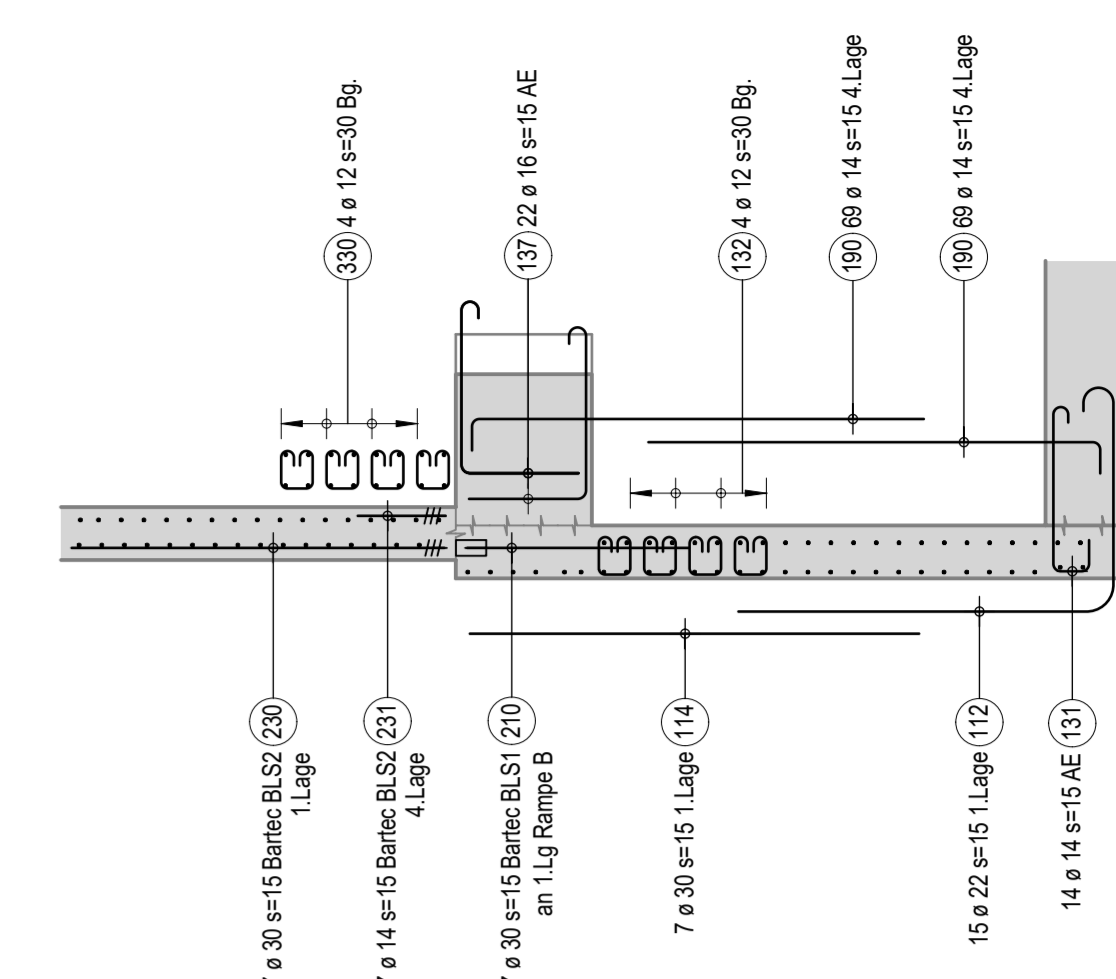


Schnitt 5, 1:50  
Rampe A

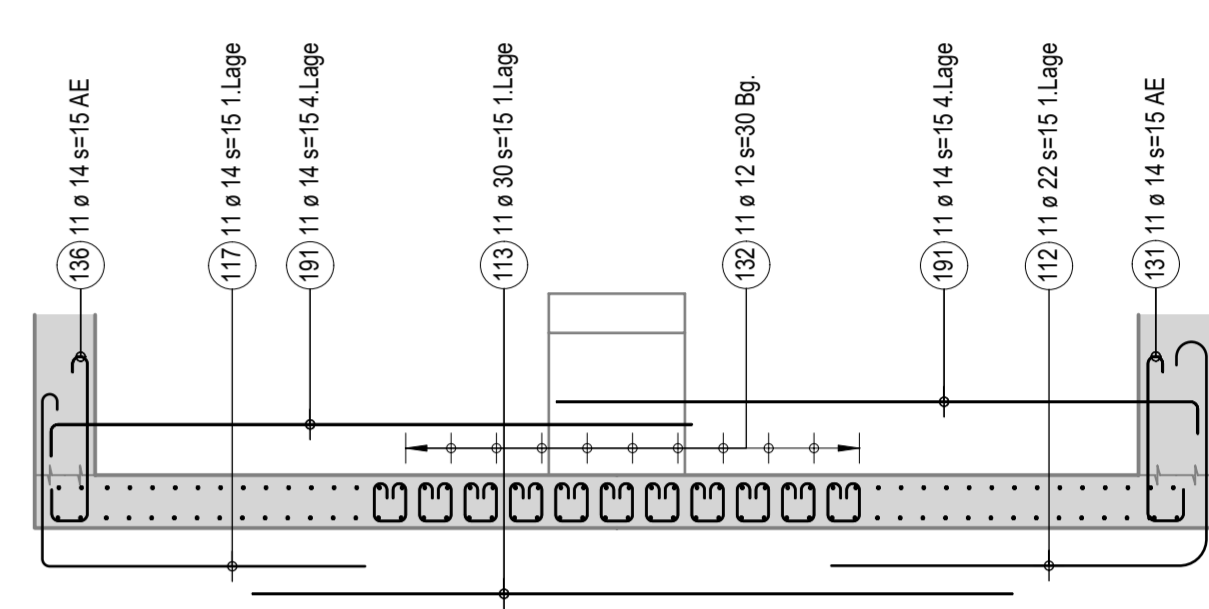


Schnitt 6, 1:50  
Rampe A+B

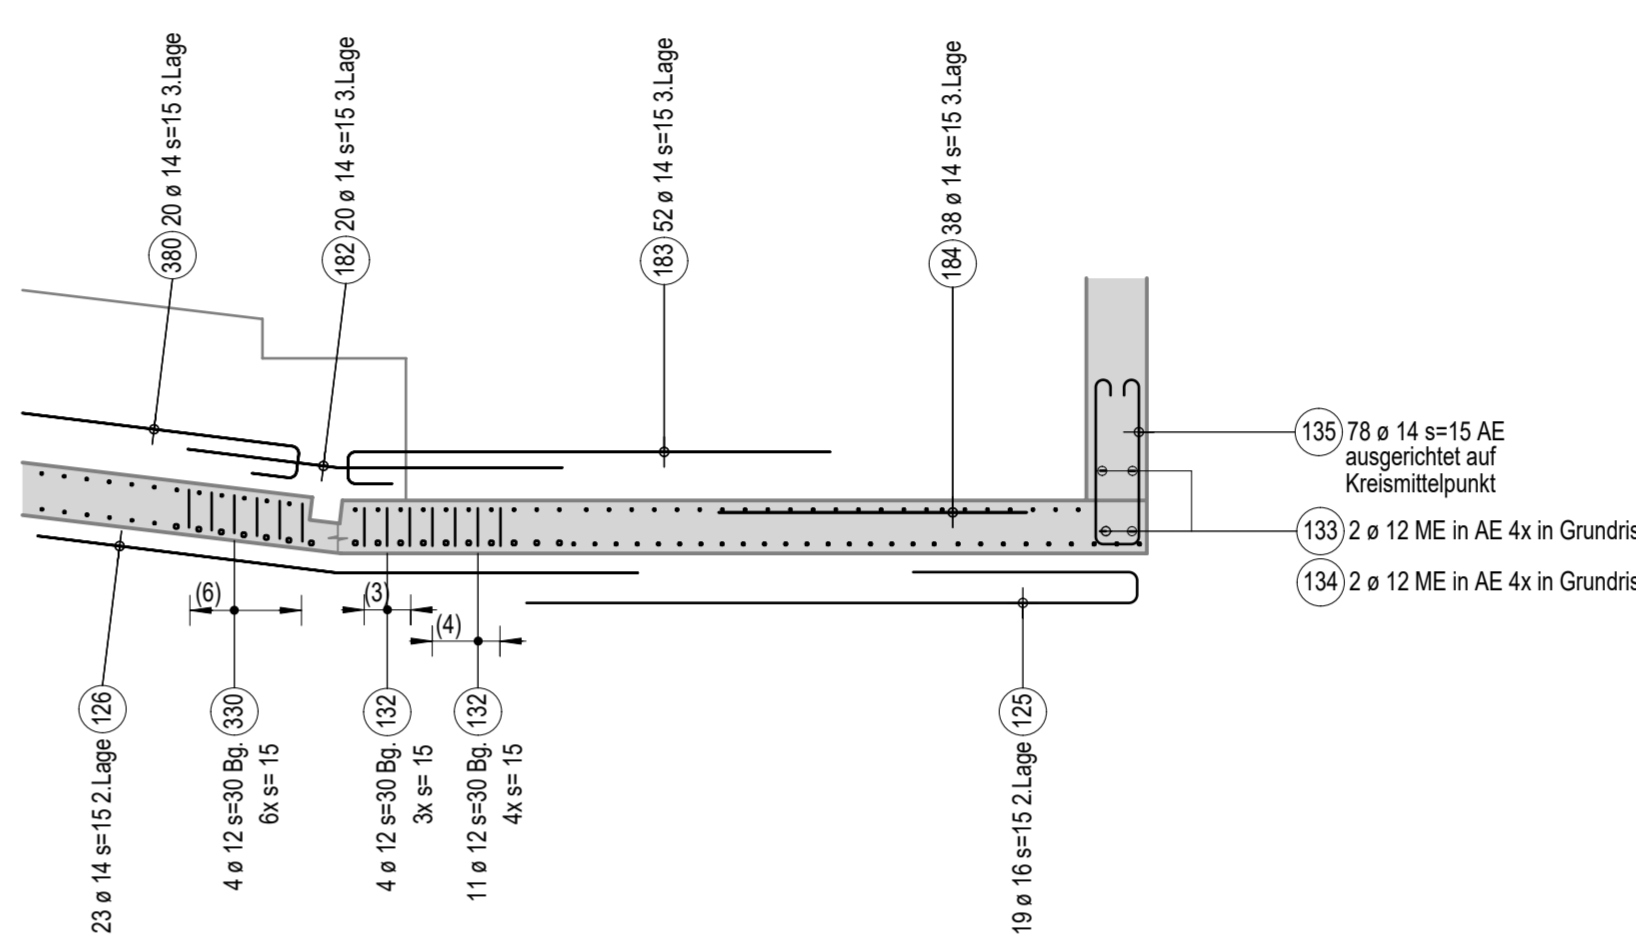

Grundriss, 1:50  
obere Bewehrung  
Schraubbewehrung

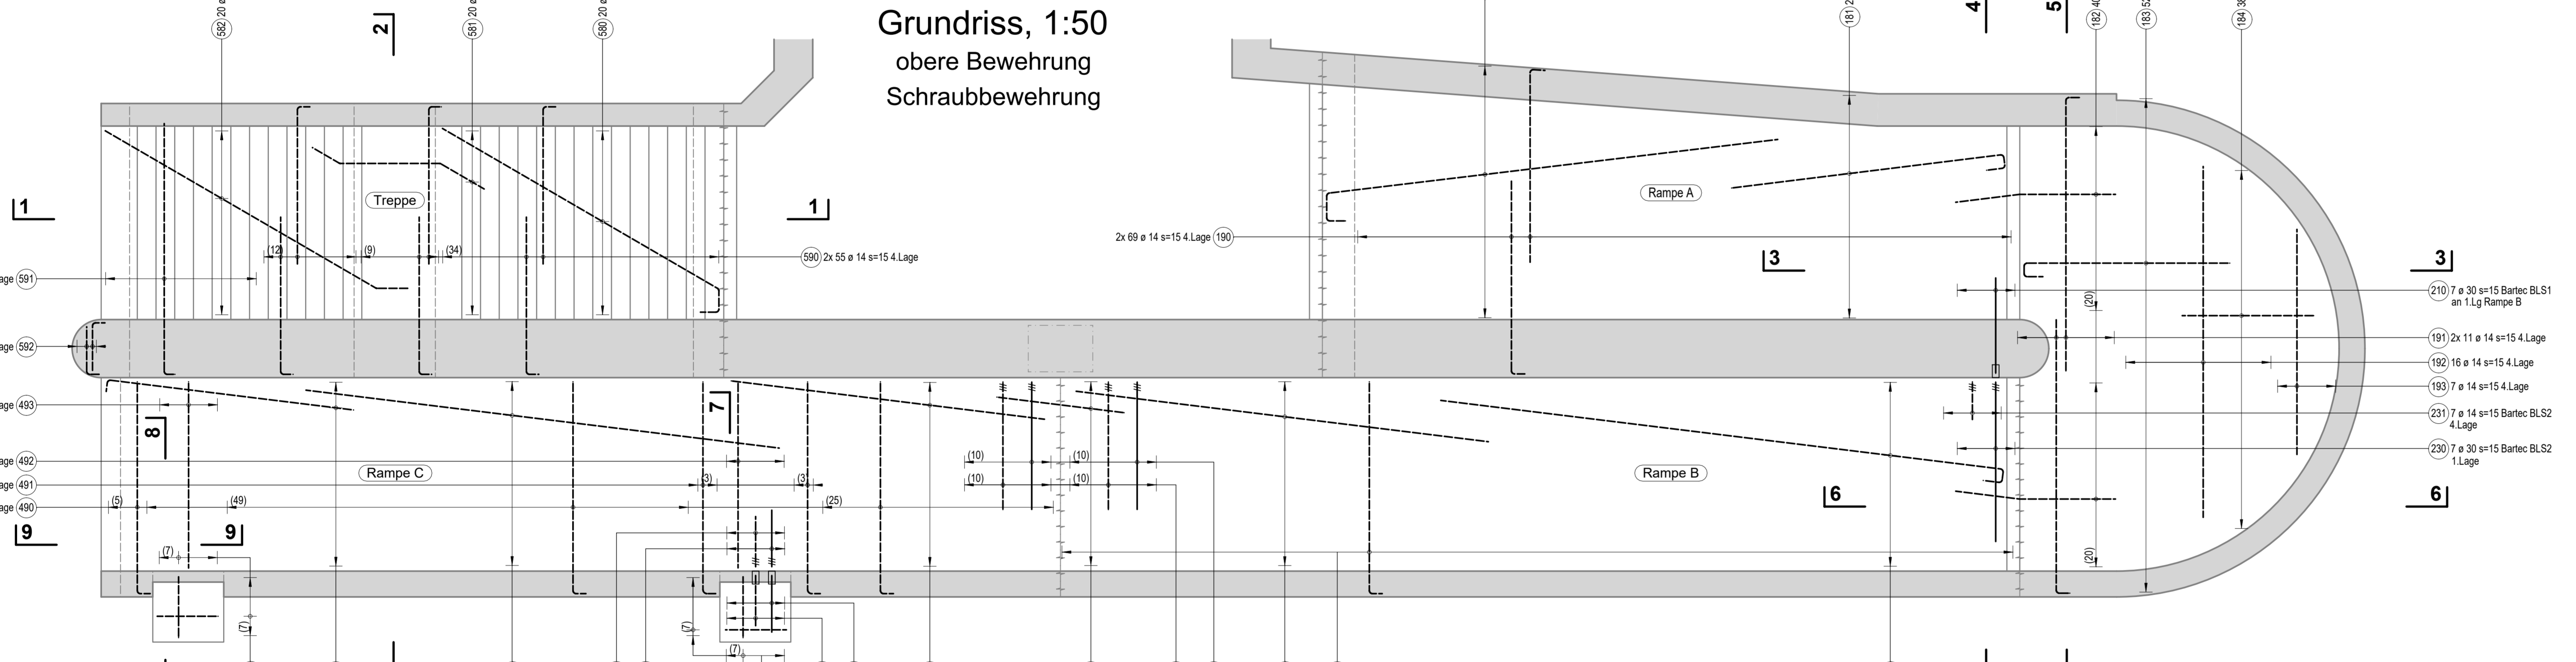

Grundriss, 1:50  
untere Bewehrung

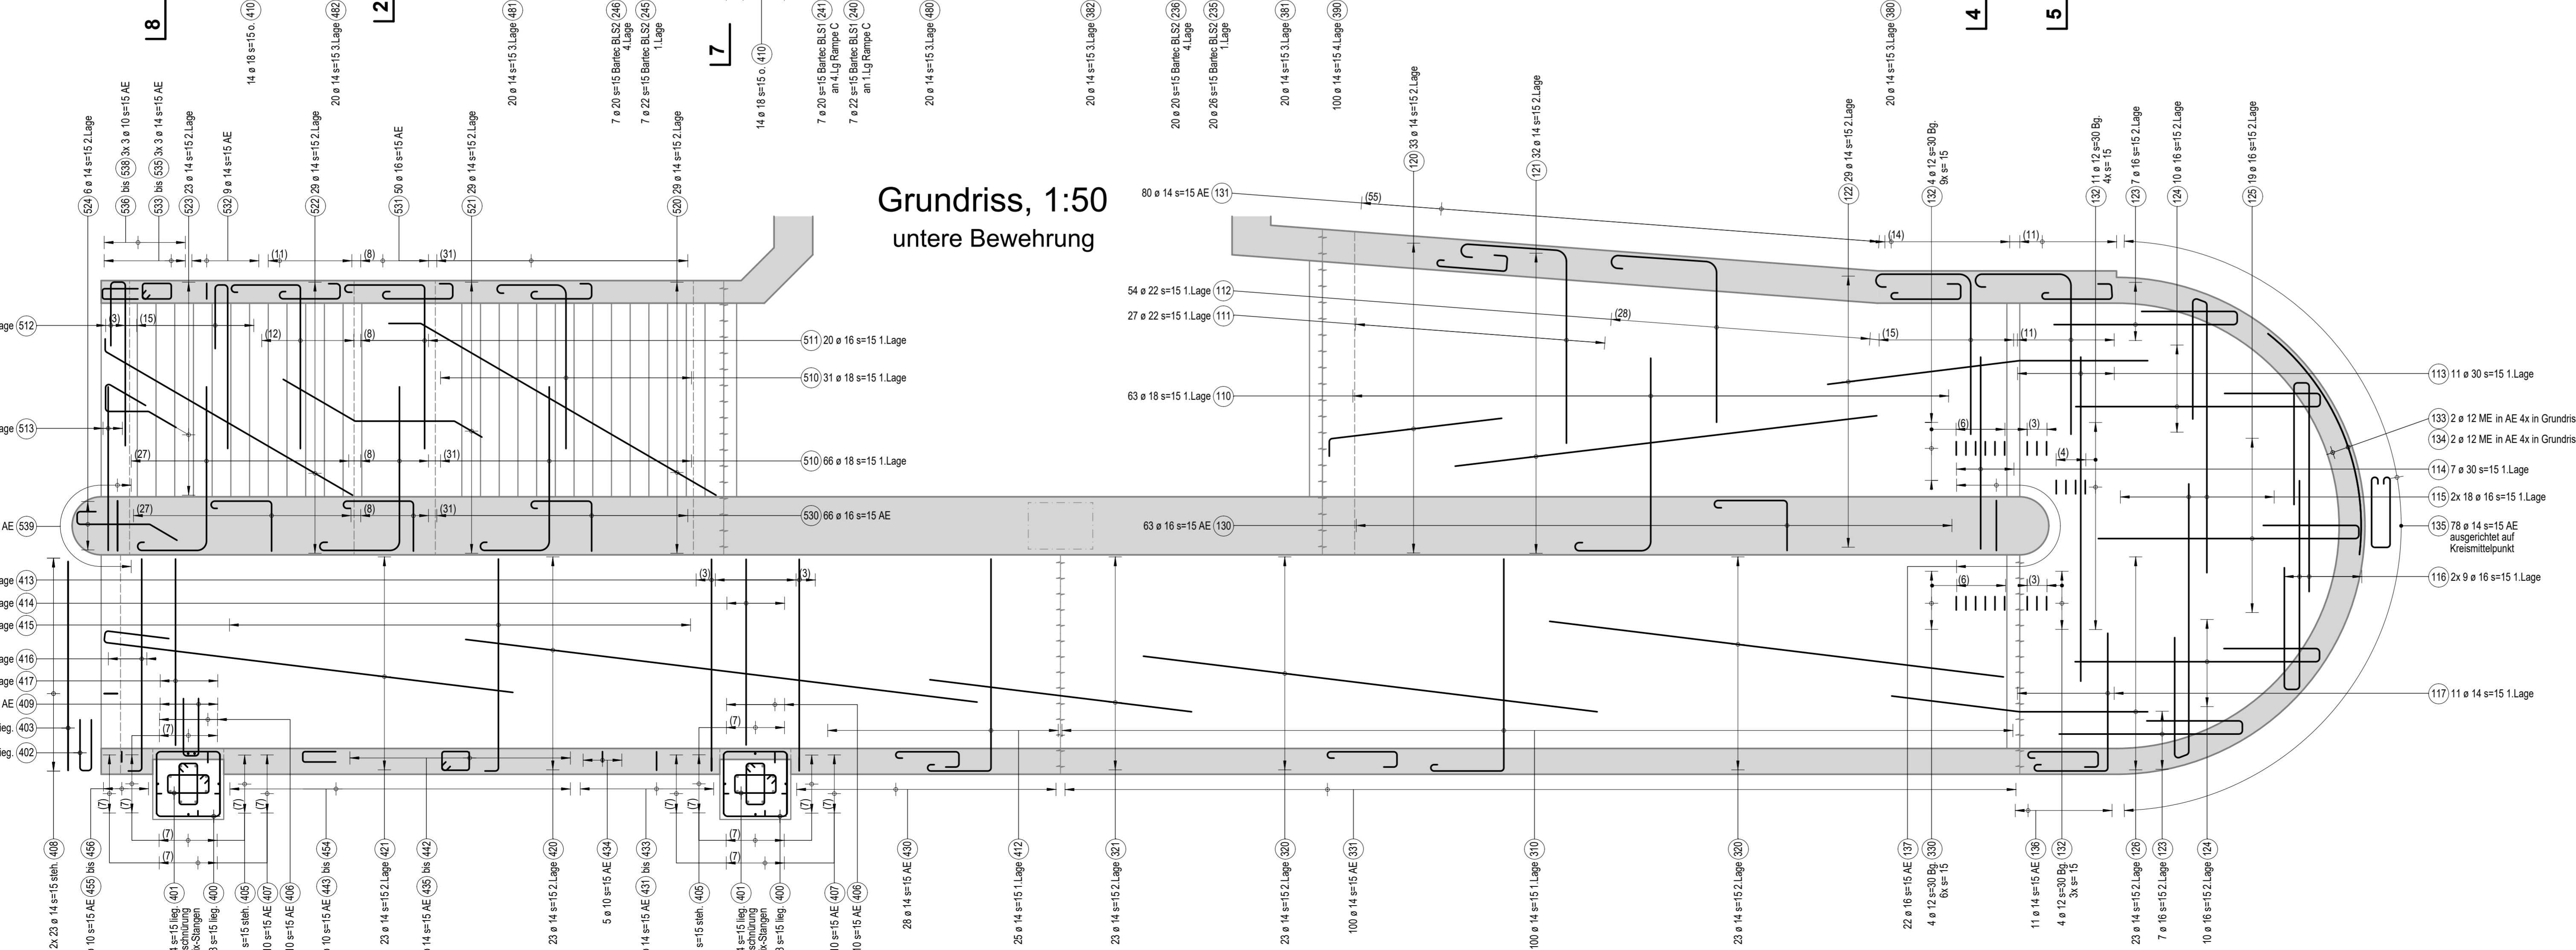

**Legende**

Ortbeton

Beton: Wände, Decke, Konsolkopf T4, NPK G, C30/37, XC4, XD3, XF4, D\_02, C10, C3  
Fundament T1, NPK D, C30/37, XC4, XD1, XF2, D\_02, C10, C3  
Betonstahl: B 500B (Schweizer Registerstahl) allgemein: Betonkugeln XC4, XF4  
Betonstahl: feuerverzinkt  
Betonoberdeckung: NPK G (T4): 55mm, NPK D (T1): 40mm, zu AF in Treppe: 20mm  
Distanzkörbe: generell ohne Kunststofffüsse (Bewehrungsmatte der Treppe; mit Kunststofffüssen)  
Sicherheits: ohne Anschlüsse ohne Haken sind mit Brettchen oder glw. abzudecken  
Qualität: aufgeraut  
Anschlüsse: ohne Haken, sind mit Brettchen oder abdeckend  
Schiffachsen: sind konstruktiv vor Regenwasser zu schützen.  
Schweißungen: nur in Absprache mit BL  
Schaltungsmitel: nur in Absprache mit BL  
Betonzusatzmittel: nur in Absprache mit BL  
Nachbehandlungsart: NDK 4  
Der Beton ist während seiner Erhärtung nach dem Betonieren gegen vorzeitiges Austrocknen zu schützen (Plastikfolie und Isoliermatte).  
Mindestdauer: < 5 Tage, Lufttemp. > 15° C  
> 7 Tage, Lufttemp. > 10° C und < 15° C  
> 9 Tage, Lufttemp. > 10° C  
Erdung: siehe zugehöriger Schaltungsplan  
siehe Schemaplan Erdung (Fachabteilung Fa. HDZ Elektrotechnik AG)  
Alle Masse sind vom UN auf der Baustelle zu kontrollieren. Abweichungen sind umgehend der BL zu melden.

**Zugehörige Pläne / Listen:**

Planart	Büro Plan Nr.	Bezeichnung
Bewehrung	2037.1	Rampe A Bewehrungsliste
	2037.2	Rampe A,B,C Schraubbewehrungsliste
	2037.3	Rampe B Bewehrungsliste
	2037.4	Rampe C Bewehrungsliste
	2037.5	Treppe Bewehrungsliste
	2037.6	Treppe Liste Bewehrungsmatte
Schalung	2023	Bodenplatte
	2023.1	Abdeckungsliste
	2029	Schritte
	2032	Dateline

Index	Bemerkungen, Änderungen	Datum	Visum	Gepr.	Visum
A					
B					
C					
D					

Projekt: **Unterführung Liestal**

Phase: **Ausführungsprojekt**

Büro Plan Nr. 2037

Rev.	Datum	Gez.	Gepr.	Gen.
a				
b				
c				
d				

Format: 90 x 105

**Bewehrung Bodenplatte, Zugang 1:50**