




Grundriss, 1:50
obere + liegende Bewehrung

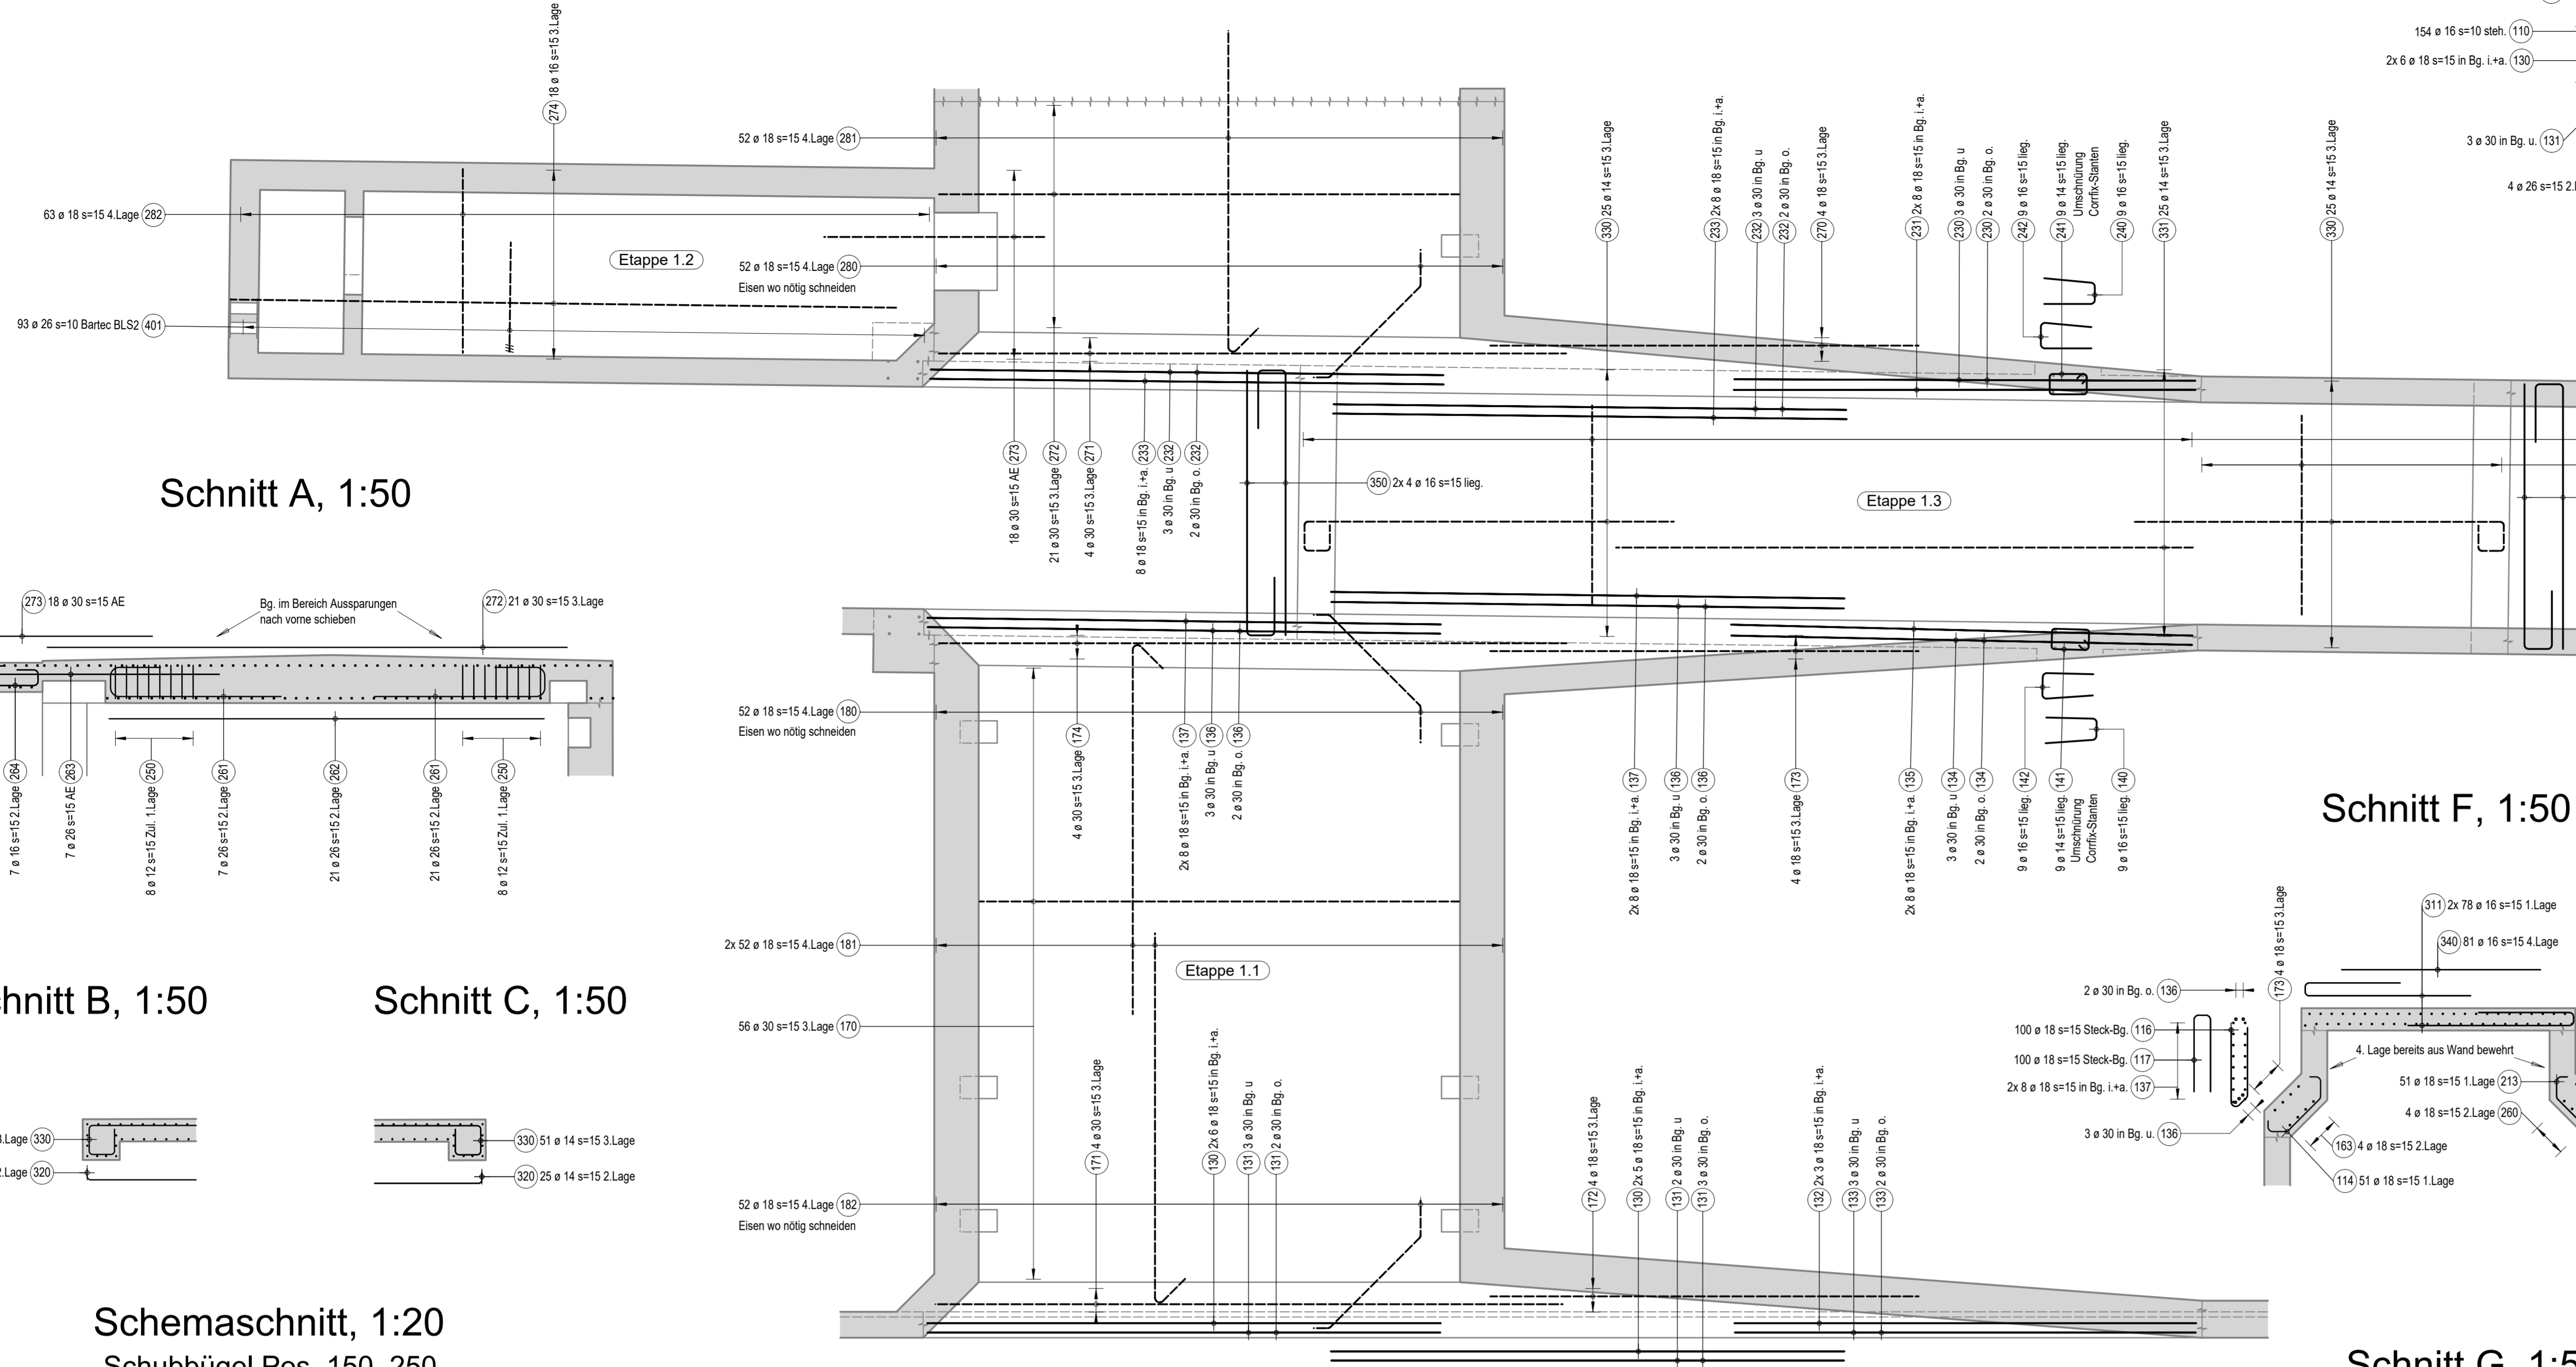


Schnitt D, 1:50

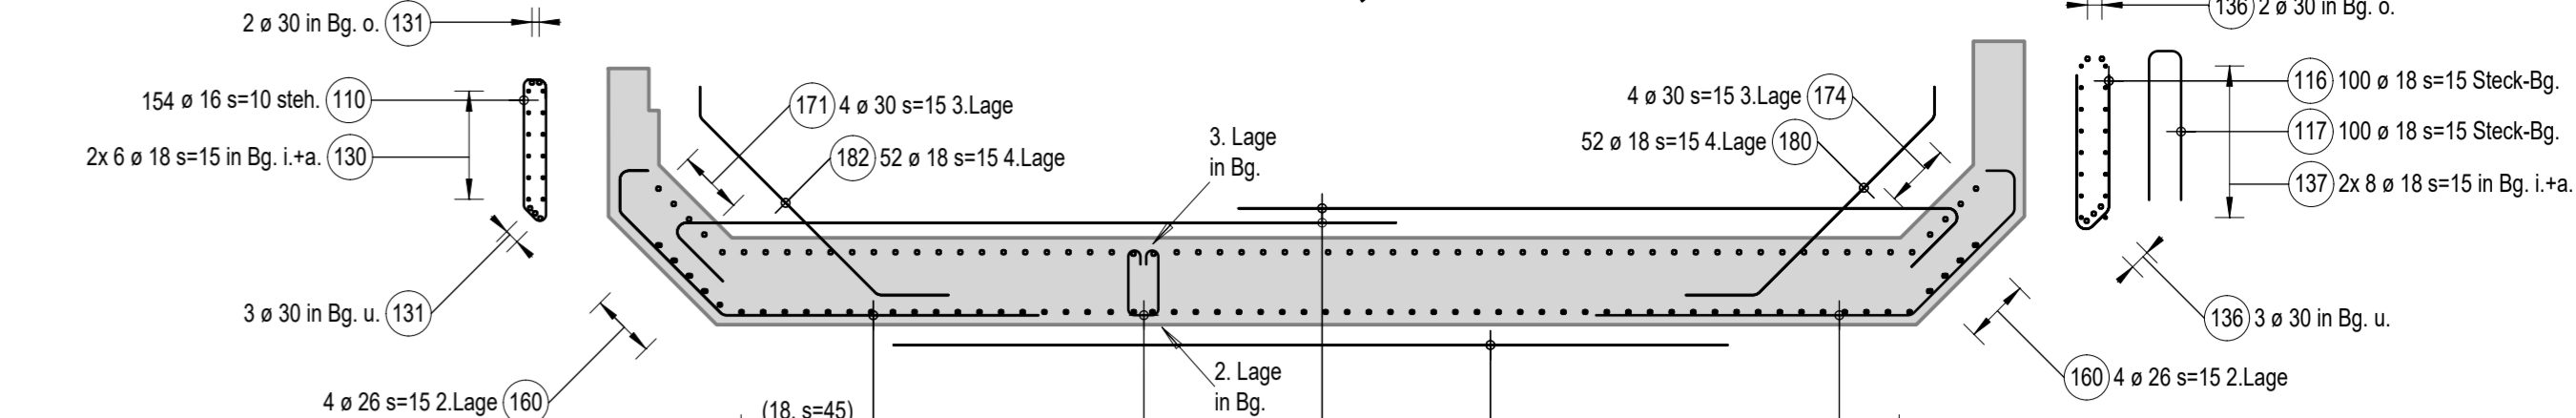


Schnitt A, 1:50

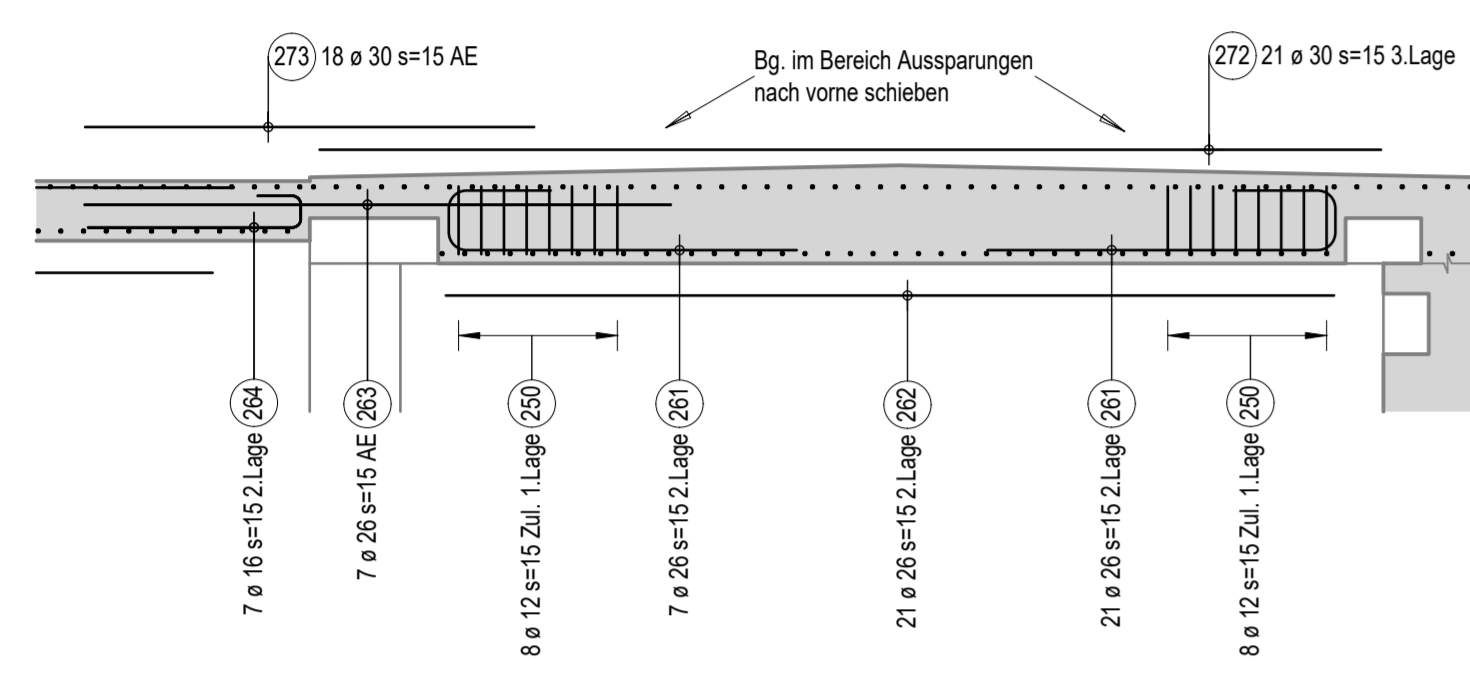


Schnitt E, 1:50

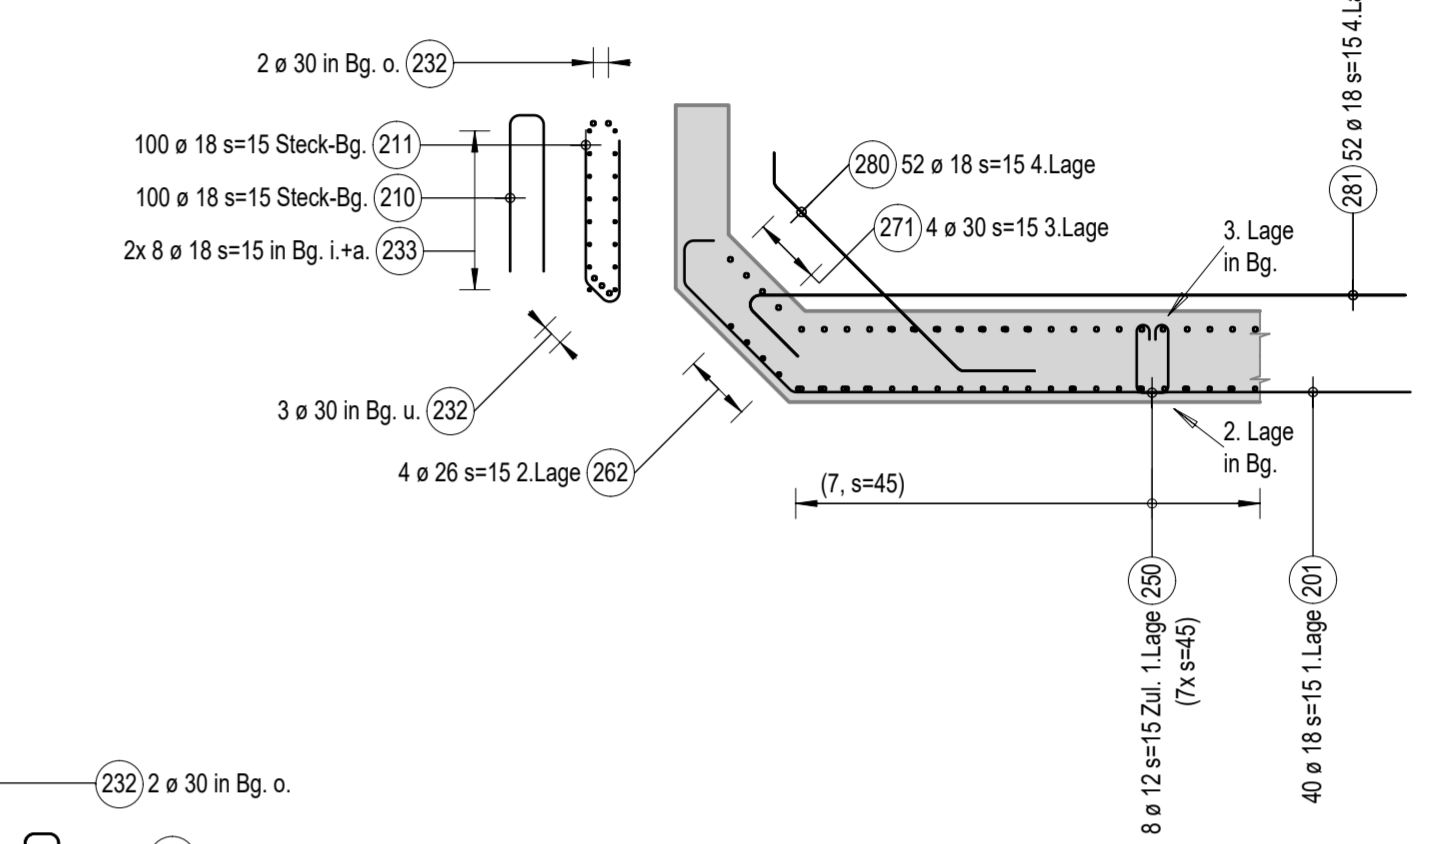


Schnitt B, 1:50

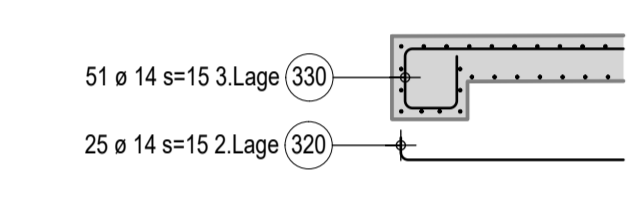


Schnitt C, 1:50

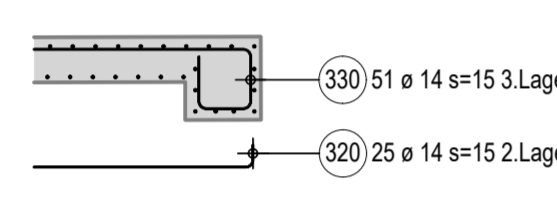


Schnitt F, 1:50

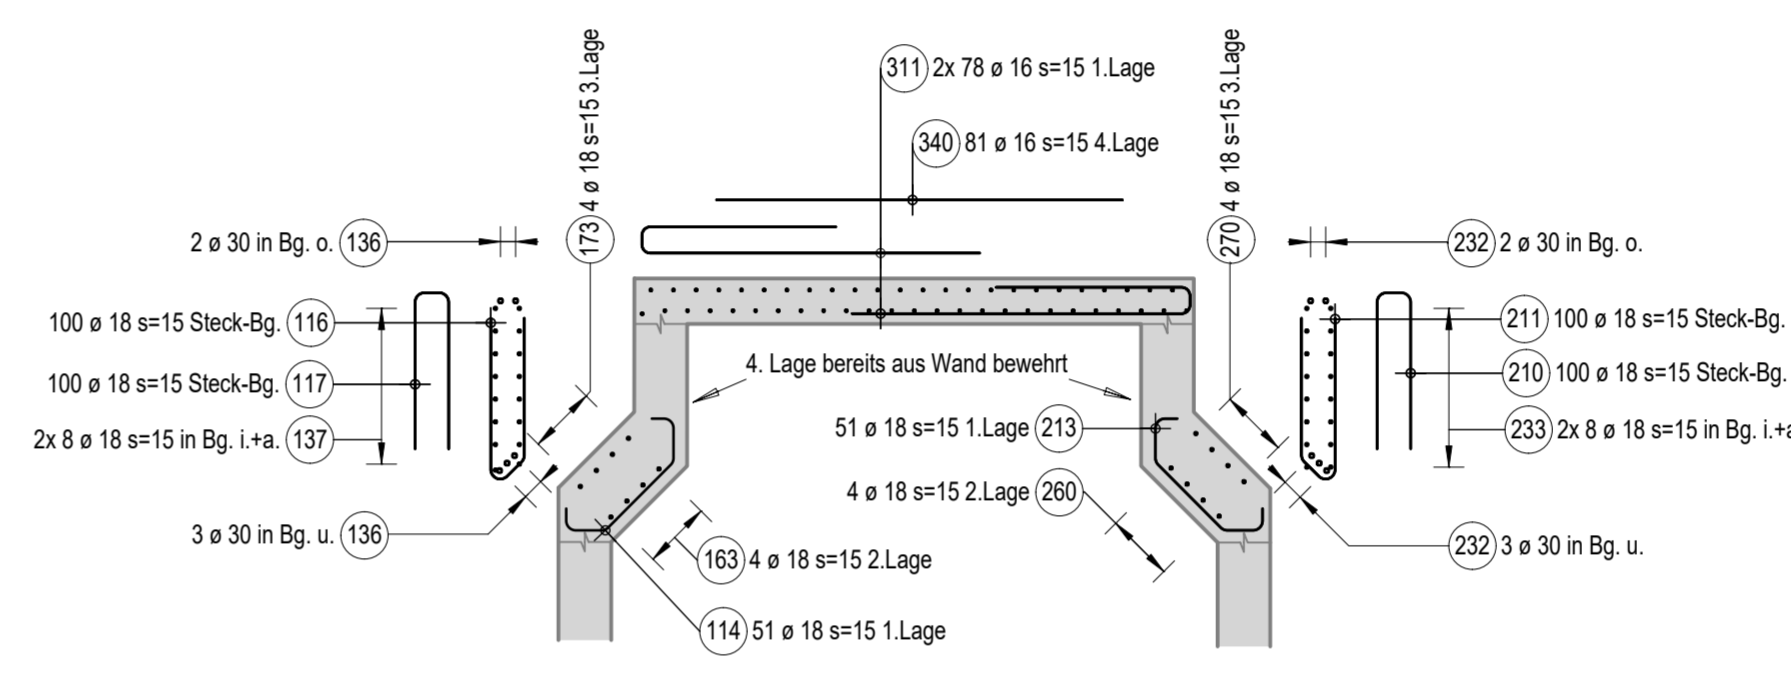


Schnitt G, 1:50
Stützenfundamente

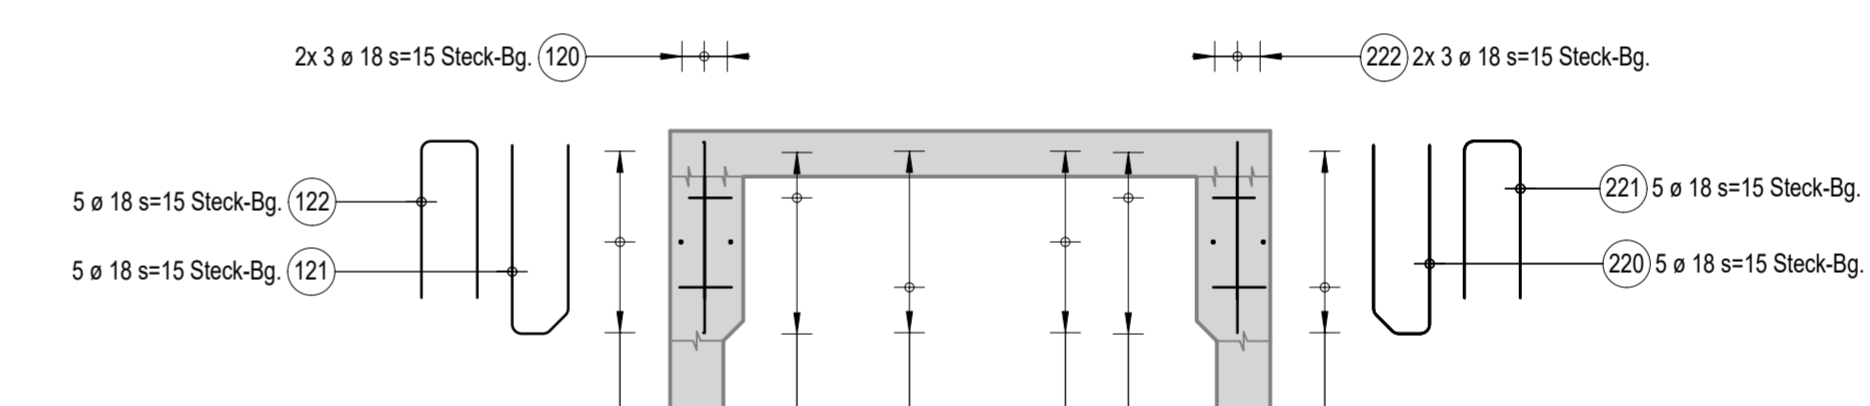


Schemaschnitt, 1:20
Schubbügel Pos. 150, 250

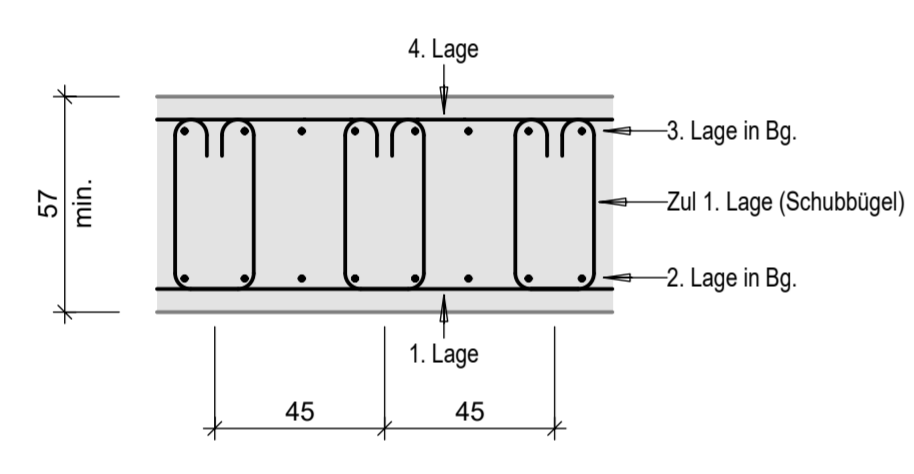


Grundriss, 1:50
untere + stehende Bewehrung

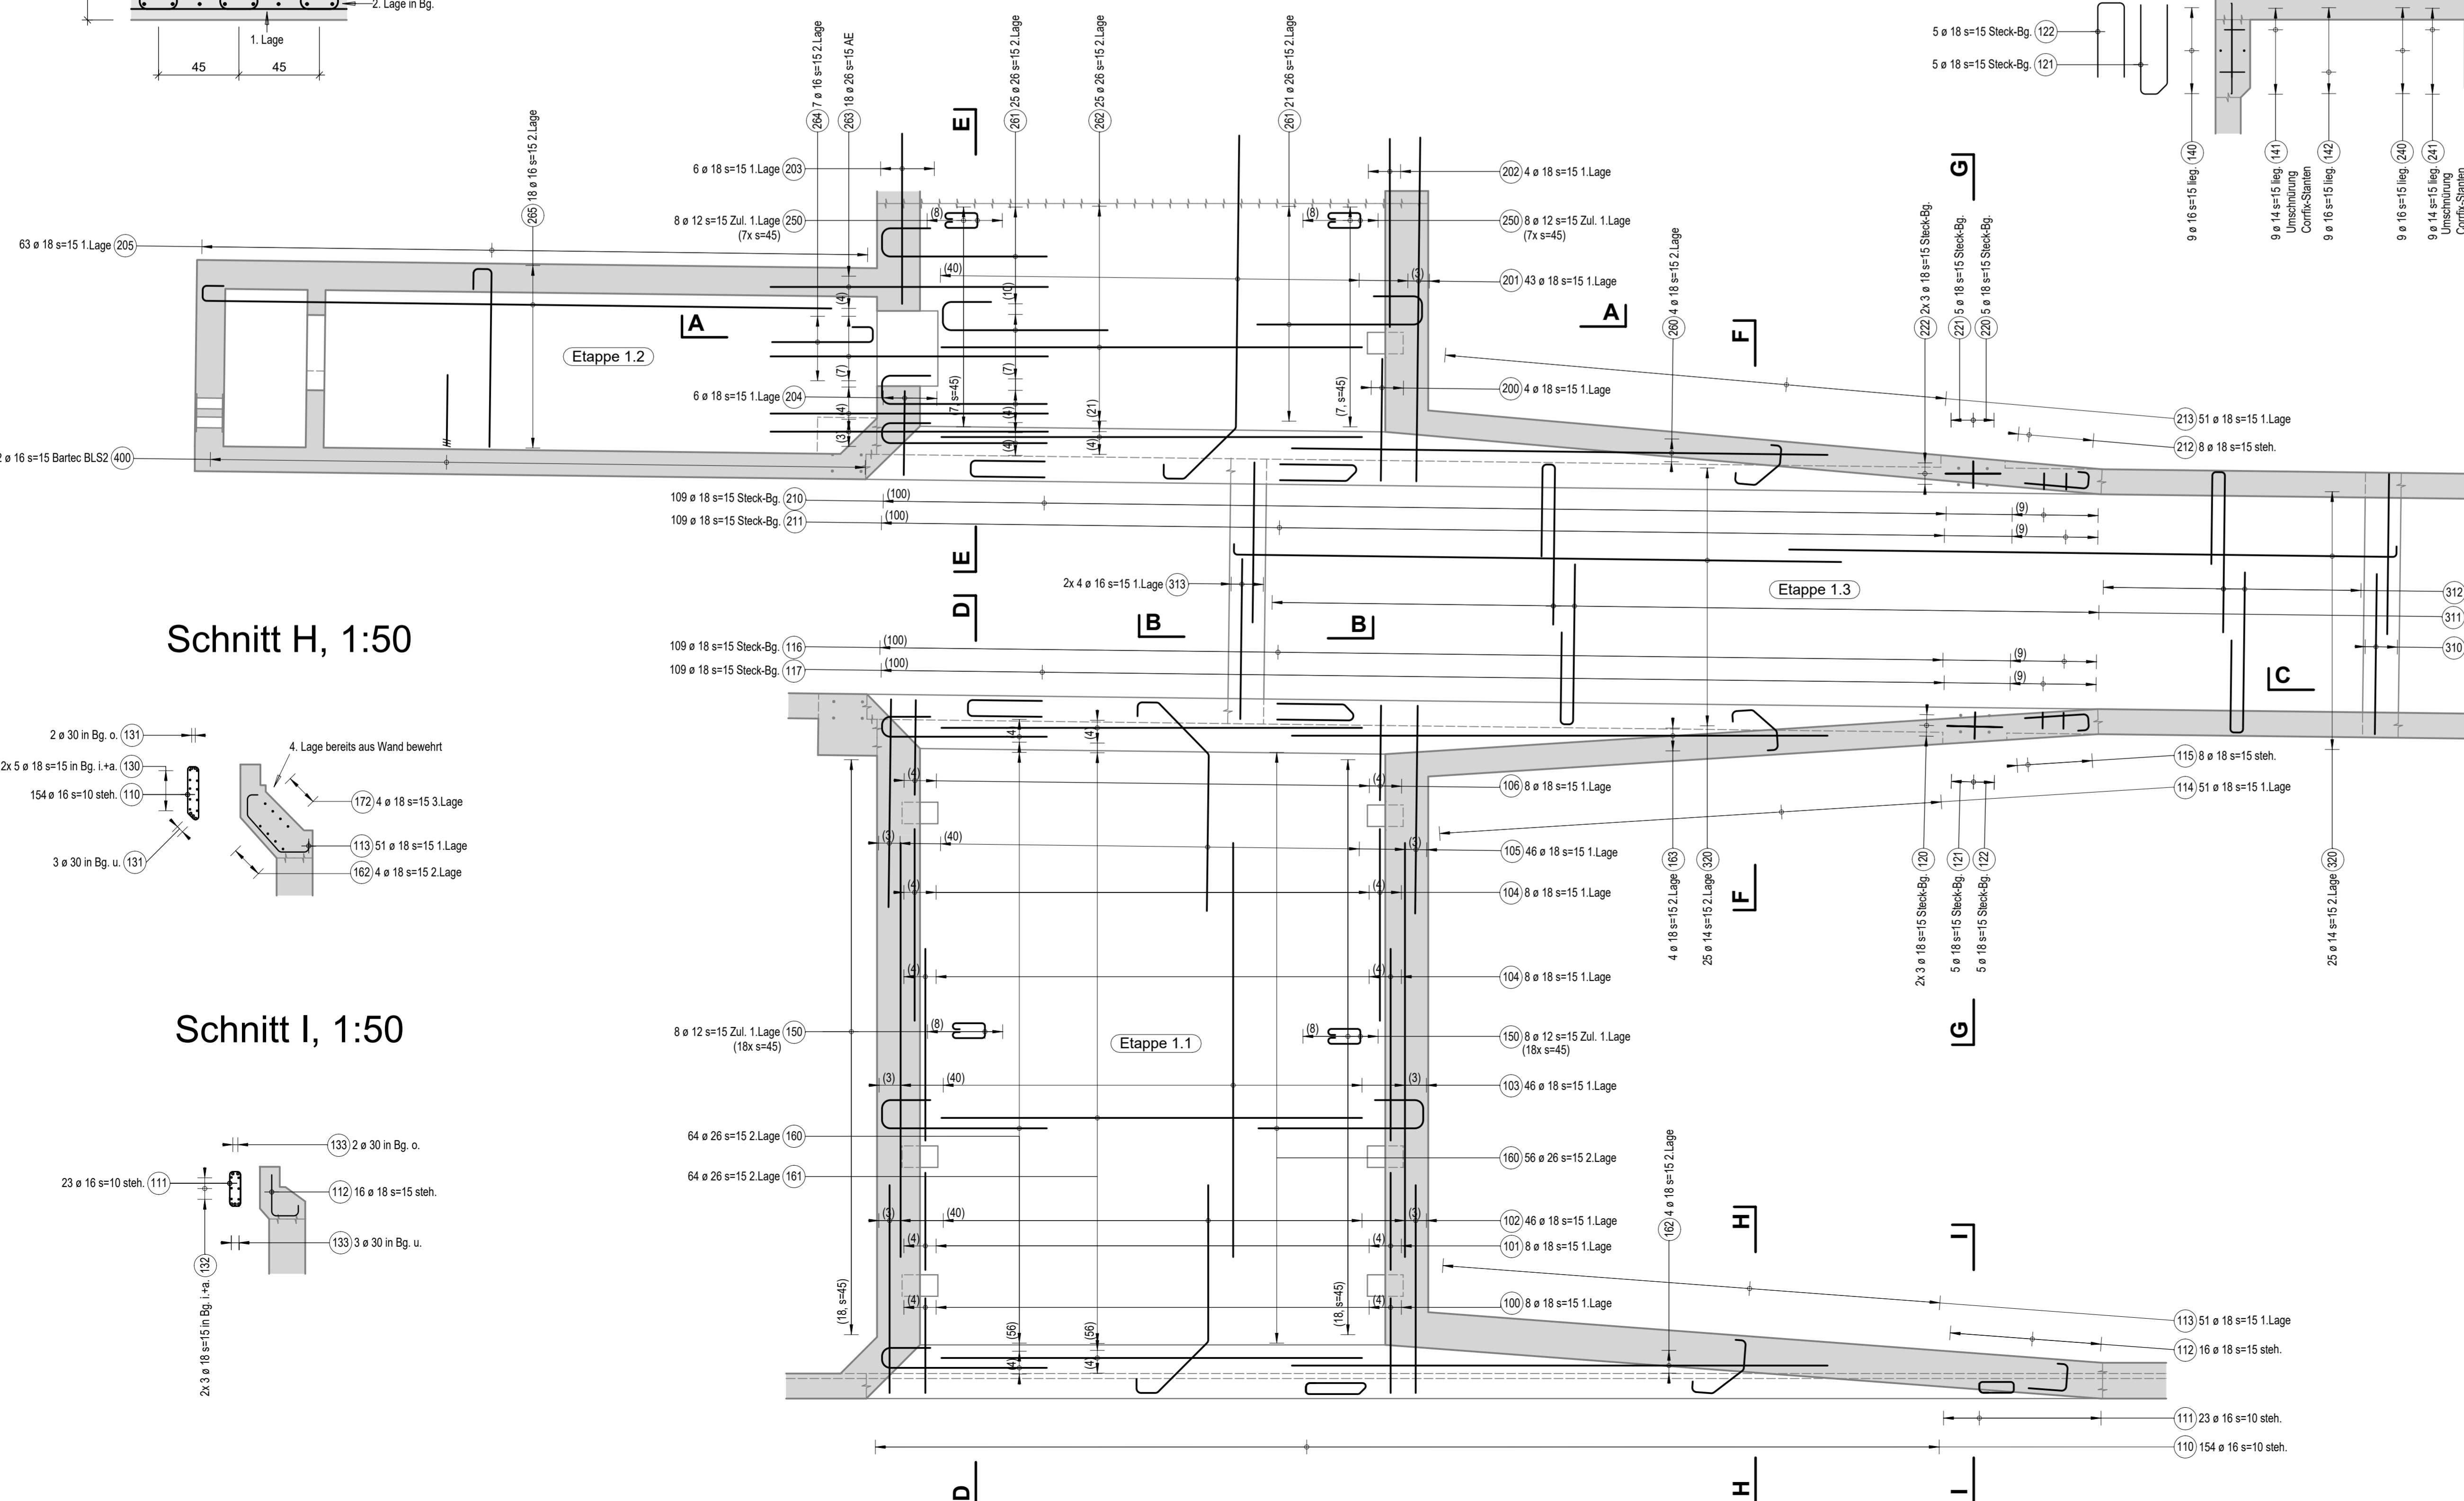

Schnitt H, 1:50

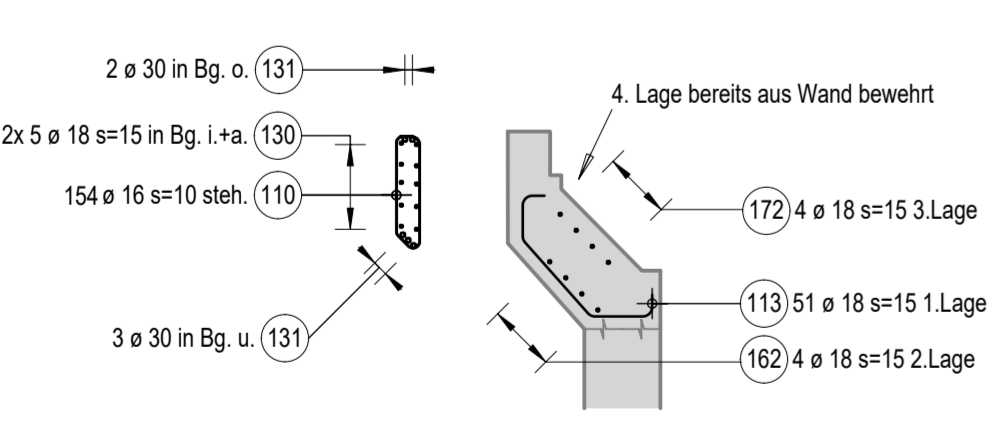

Schnitt I, 1:50

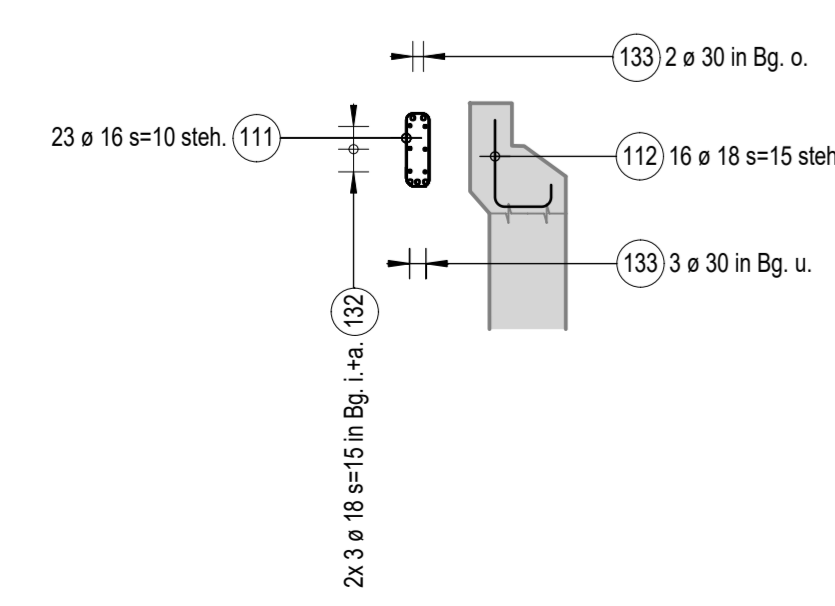

Legende

Beton	Wände, Decke, Konsolkopf	T4, NPK G, C30/37, XC4, XD3, XF4, D ₃₂ , Cl 0.10, C3	Ortbeton
Fundament	T1, NPK D, C30/37, XC4, XD1, XF2, D ₃₂ , Cl 0.10, C3		
Betonstahl	B 500B (Schweizer Registerzahl)	generell	
Abstandshalter	Betonkötchen XC4, XF4		
Brüddraht	feuerverzinkt		
Betonoberdeckung	NPK G (T4): 55mm, NPK D (T1): 40mm, zu AF in Treppe: 20mm		
Distanzkörbe	generell ohne Kunststofflässe (Bewehrungsmatte der Treppe: mit Kunststofflässe)		
Sicherheit:	ohne Anschlusse ohne Haken sind mit Brettern oder glw. abzudecken		
Qualität	aufgeraut		
Arbeitslagen:	ohne Haken, sind mit Bretter oder ähnlich abzudecken.		
Schiffflächen	nur konstruktiv vor Restwasser zu schützen.		
Schweißungen	nur in Absprache mit BL		
Schalungsbrennmittel	nur in Absprache mit BL		
Betonzusatzmittel	nur in Absprache mit BL		
Nachbehandlungsklasse	NBK 4 Der Beton ist während seiner Erhärtung nach dem Betonieren gegen vorzeitiges Austrocknen zu schützen (Plastikfolien und Isoliermatte). Mindestdauer: -5 Tage, Lufttemp. >= 15° C -7 Tage, Lufttemp. >= 10° C und < 15° C -9 Tage, Lufttemp. < 10° C		
Erkundung:	siehe zugehöriger Schalungsplan siehe Schemaplan Erkundung (Fotodokumentation Fa. HDZ, Elektroingenieur AG)		
Alle Masse sind vom UN auf der Baustelle zu kontrollieren. Abweichungen sind umgehend der BL zu melden.			

Zugehörige Pläne / Listen:

Planart	Büro Plan Nr.	Bezeichnung
Bewehrung	2043.1	Etappe 1.1 Bewehrungsliste
	2043.2	Etappe 1.2 Bewehrungsliste
	2043.3	Etappe 1.3 Bewehrungsliste
	2043.4	Etappe 1.2 Schubbewehrungsliste
Schalung	2026	Decke
	2025.1	Abdeckungsliste
	2029	Schritte
	2032	Details

Index	Bemerkungen, Änderungen	Datum	Visum	Gepr.	Visum
A					
B					
C					
D					

Projekt **Unterführung Liestal**

Phase **Ausführungsprojekt**

Büro Plan Nr. 2043				
Rev.	Datum	Gez.	Gepr.	Gen.
a				
b				
c				
d				
Format 90 x 105				

Bewehrung Decke
1:50