Objekt:	Wohnüberbauung Wald
Bauherrschaft:	
Architekt:	

UNTERGESCHOSS DECKE ETAPPE 5 TIEFGARAGE OBERE BEWEHRUNG	Nr.	21843 - 83
	Status	Ausführung
	Format 60/84	Mst. 1:50
	Gez. / Kontr.	Freig. / Vis.

Revision

Index	Datum	Änderung

Zugehörige Listen

- 21843 - 15A Schalung UG Wände und Decke Haus D, Garage Teil 1
- 21843 - 17A Schalung UG Wände und Decke, Schnitte
- 21843 - 83.1 Eisenliste Decke UG Etappe 5 Tiefgarage obere Bewehrung
- 21843 - 83.2 Baron-Liste Decke UG Etappe 5 Tiefgarage obere Bewehrung

±0.00 = 608.80 m ü. M.

Übersicht

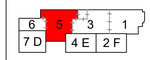

Technische Angaben

Stahlqualität:	gemäss SIA-Norm 262 B500B
Eisenüberdeckung:	unten 30 mm, oben 40 mm

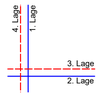

- Der Ingenieur muss min. 24 h vor dem Betonieren zur Bewehrungskontrolle aufgeboten werden.
- Bei Wandstärken bis 24 cm ist die Anschlussbewehrung mit einem Arbeitsschutz durch den Baumeister abzudecken.

Schemadetail DURA

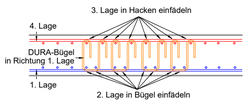

Verlegeablauf:
1. 1.Lage verlegen
2. DURA-Korb in 1. Lage legen
3. 2. Lage in DURA-Korb einlegen
4. 3. Lage in Hacken einfädeln
5. 4. Lage verlegen
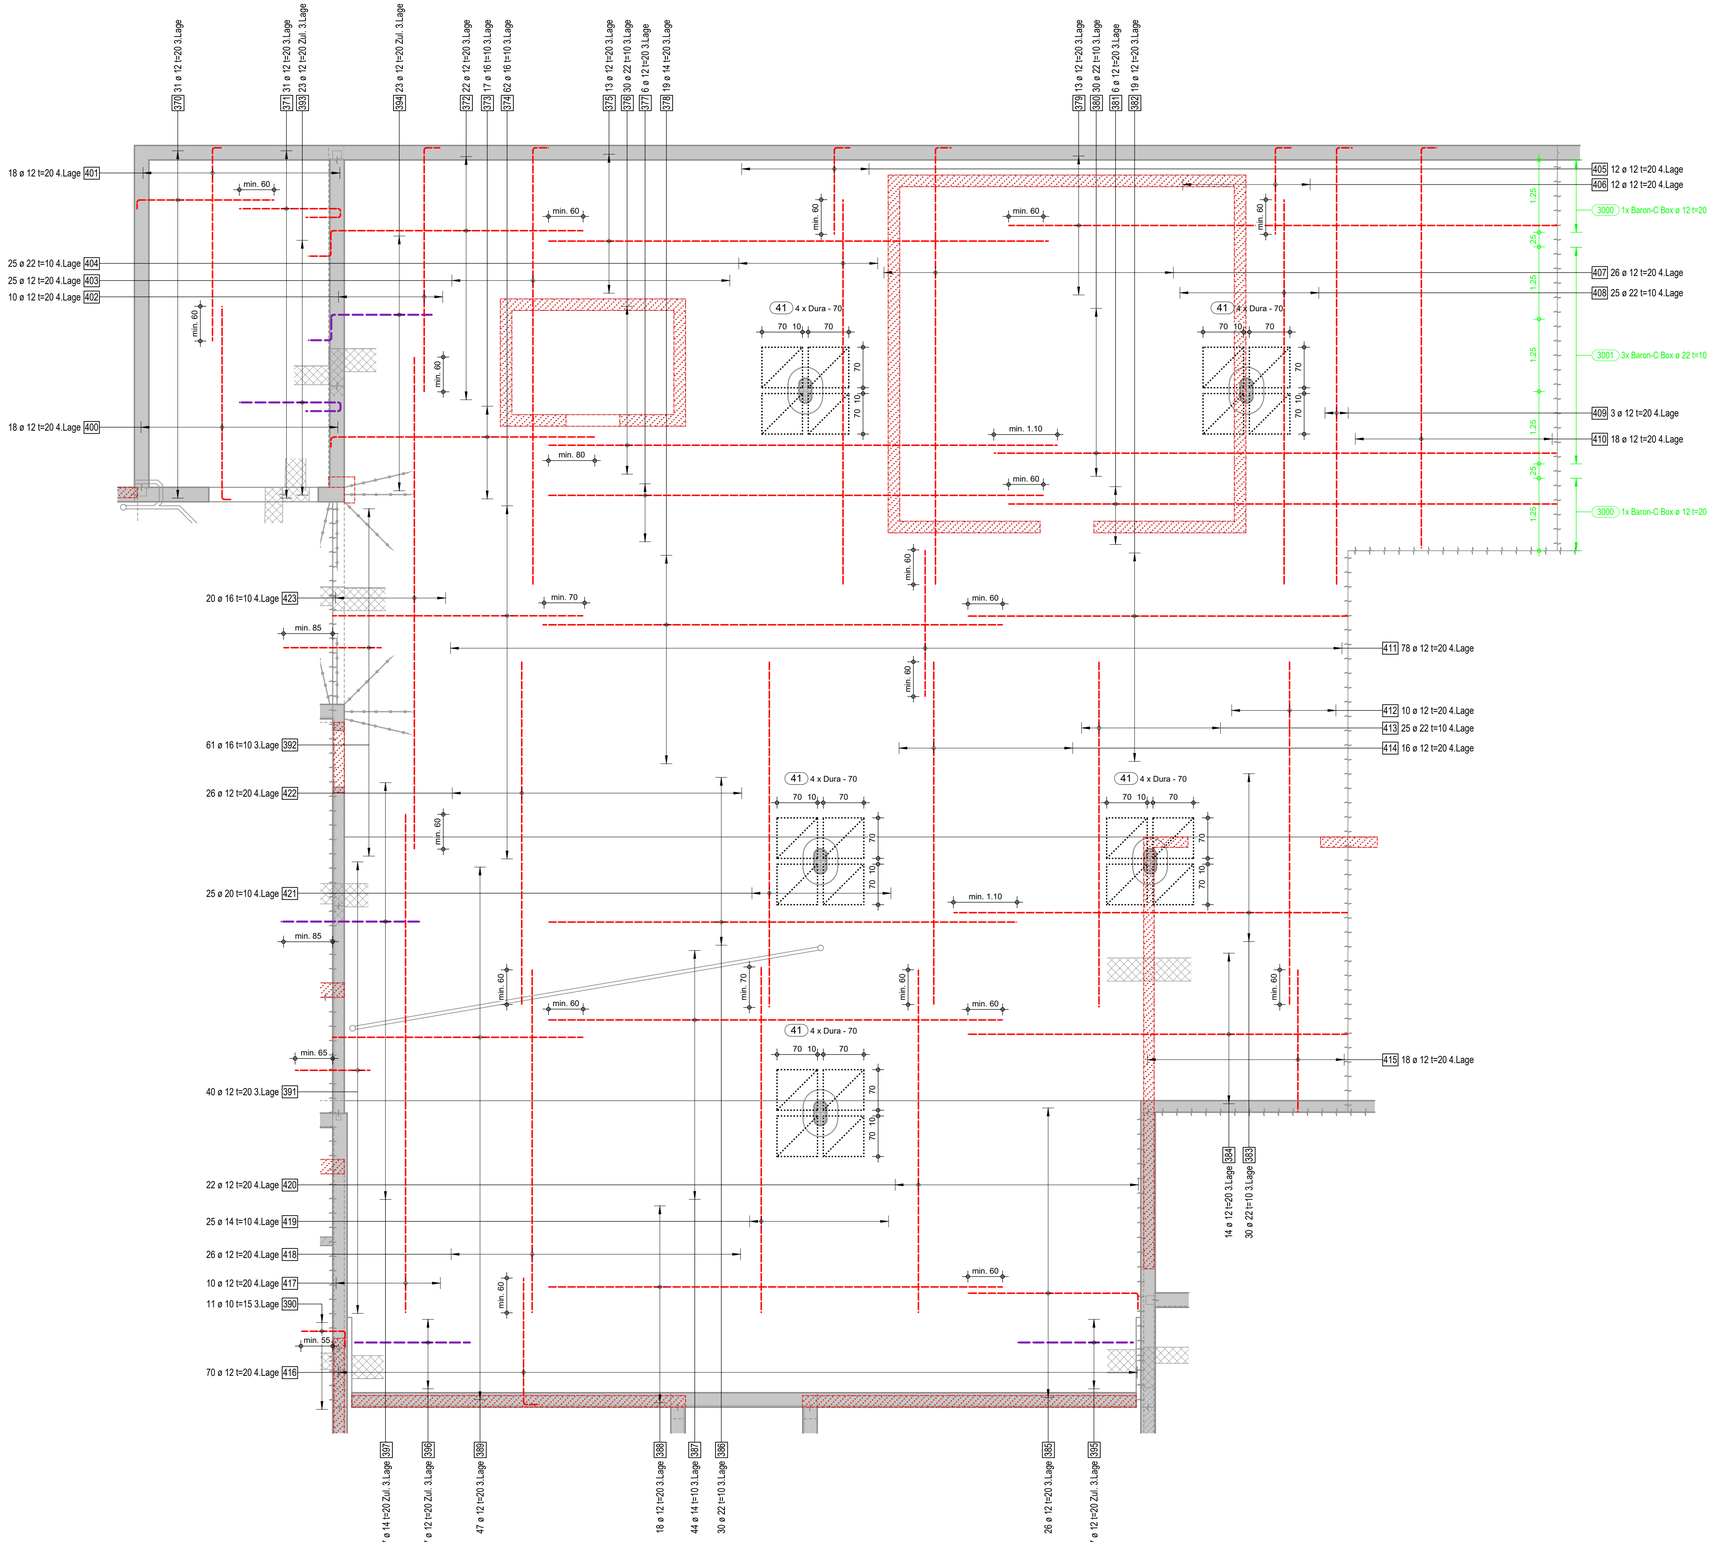
Grundriss 1:50
Obere Bewehrung